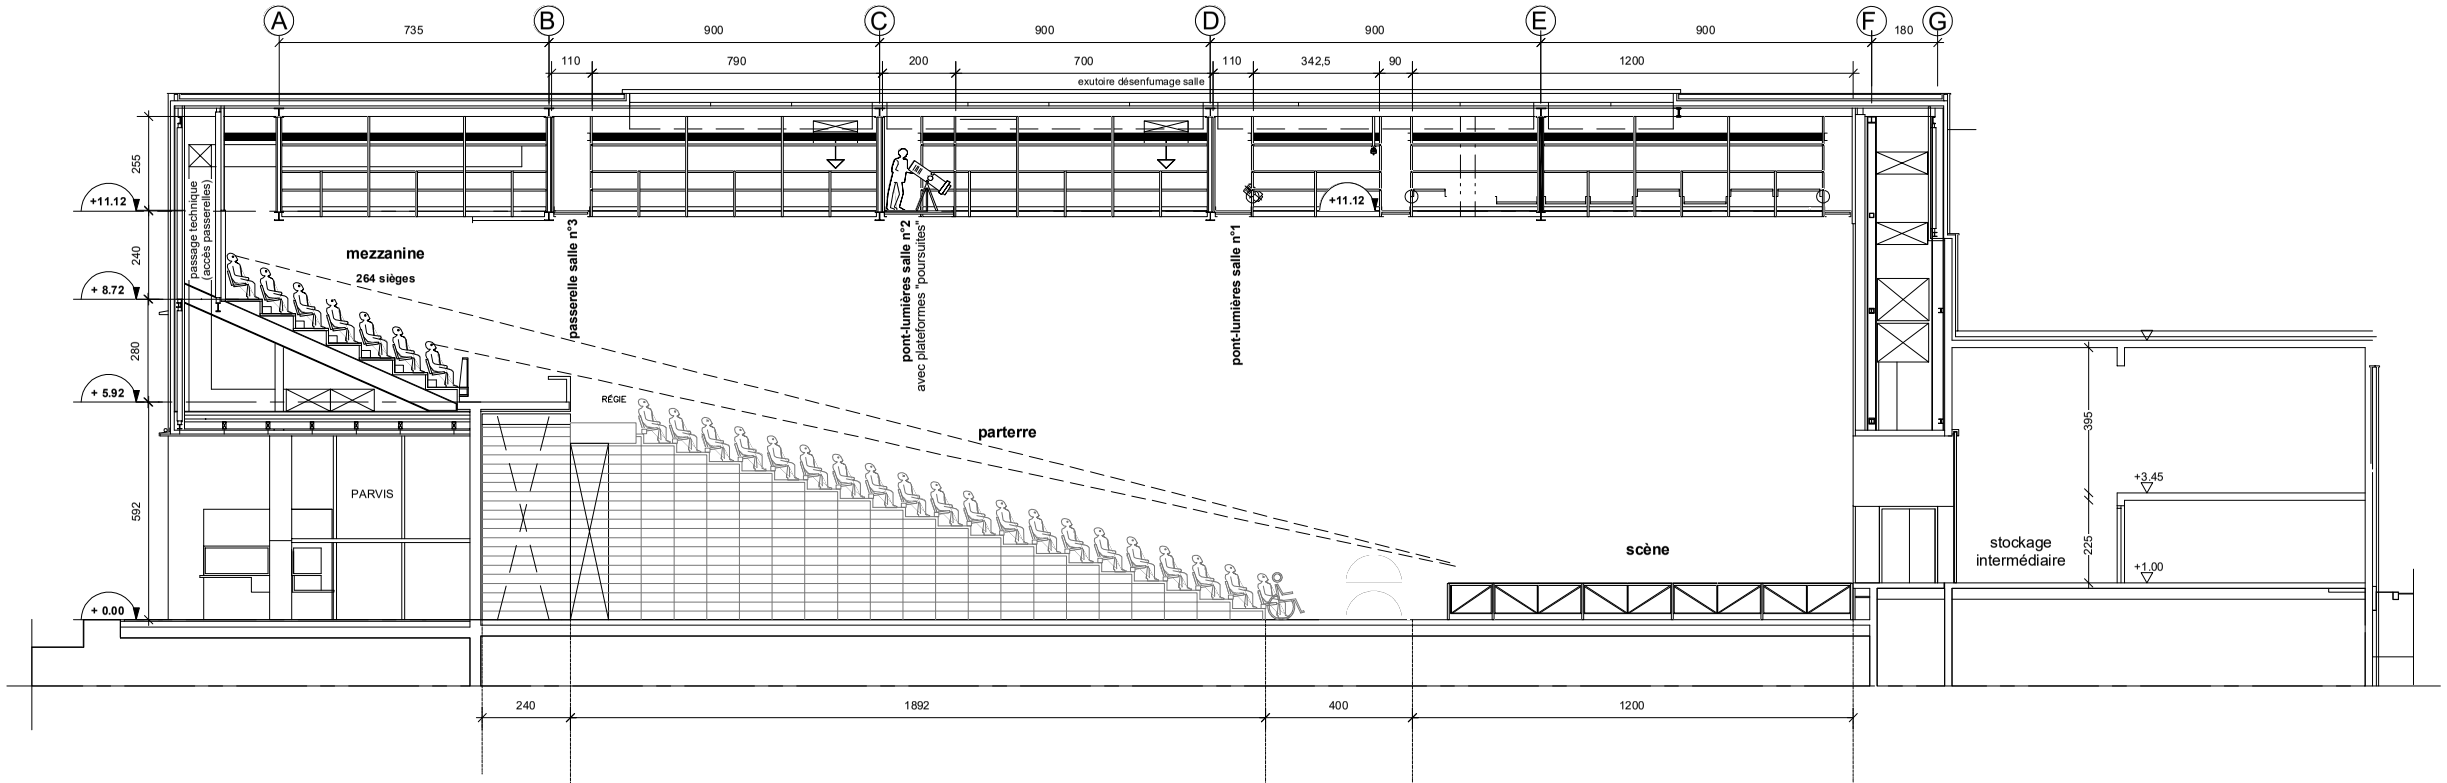

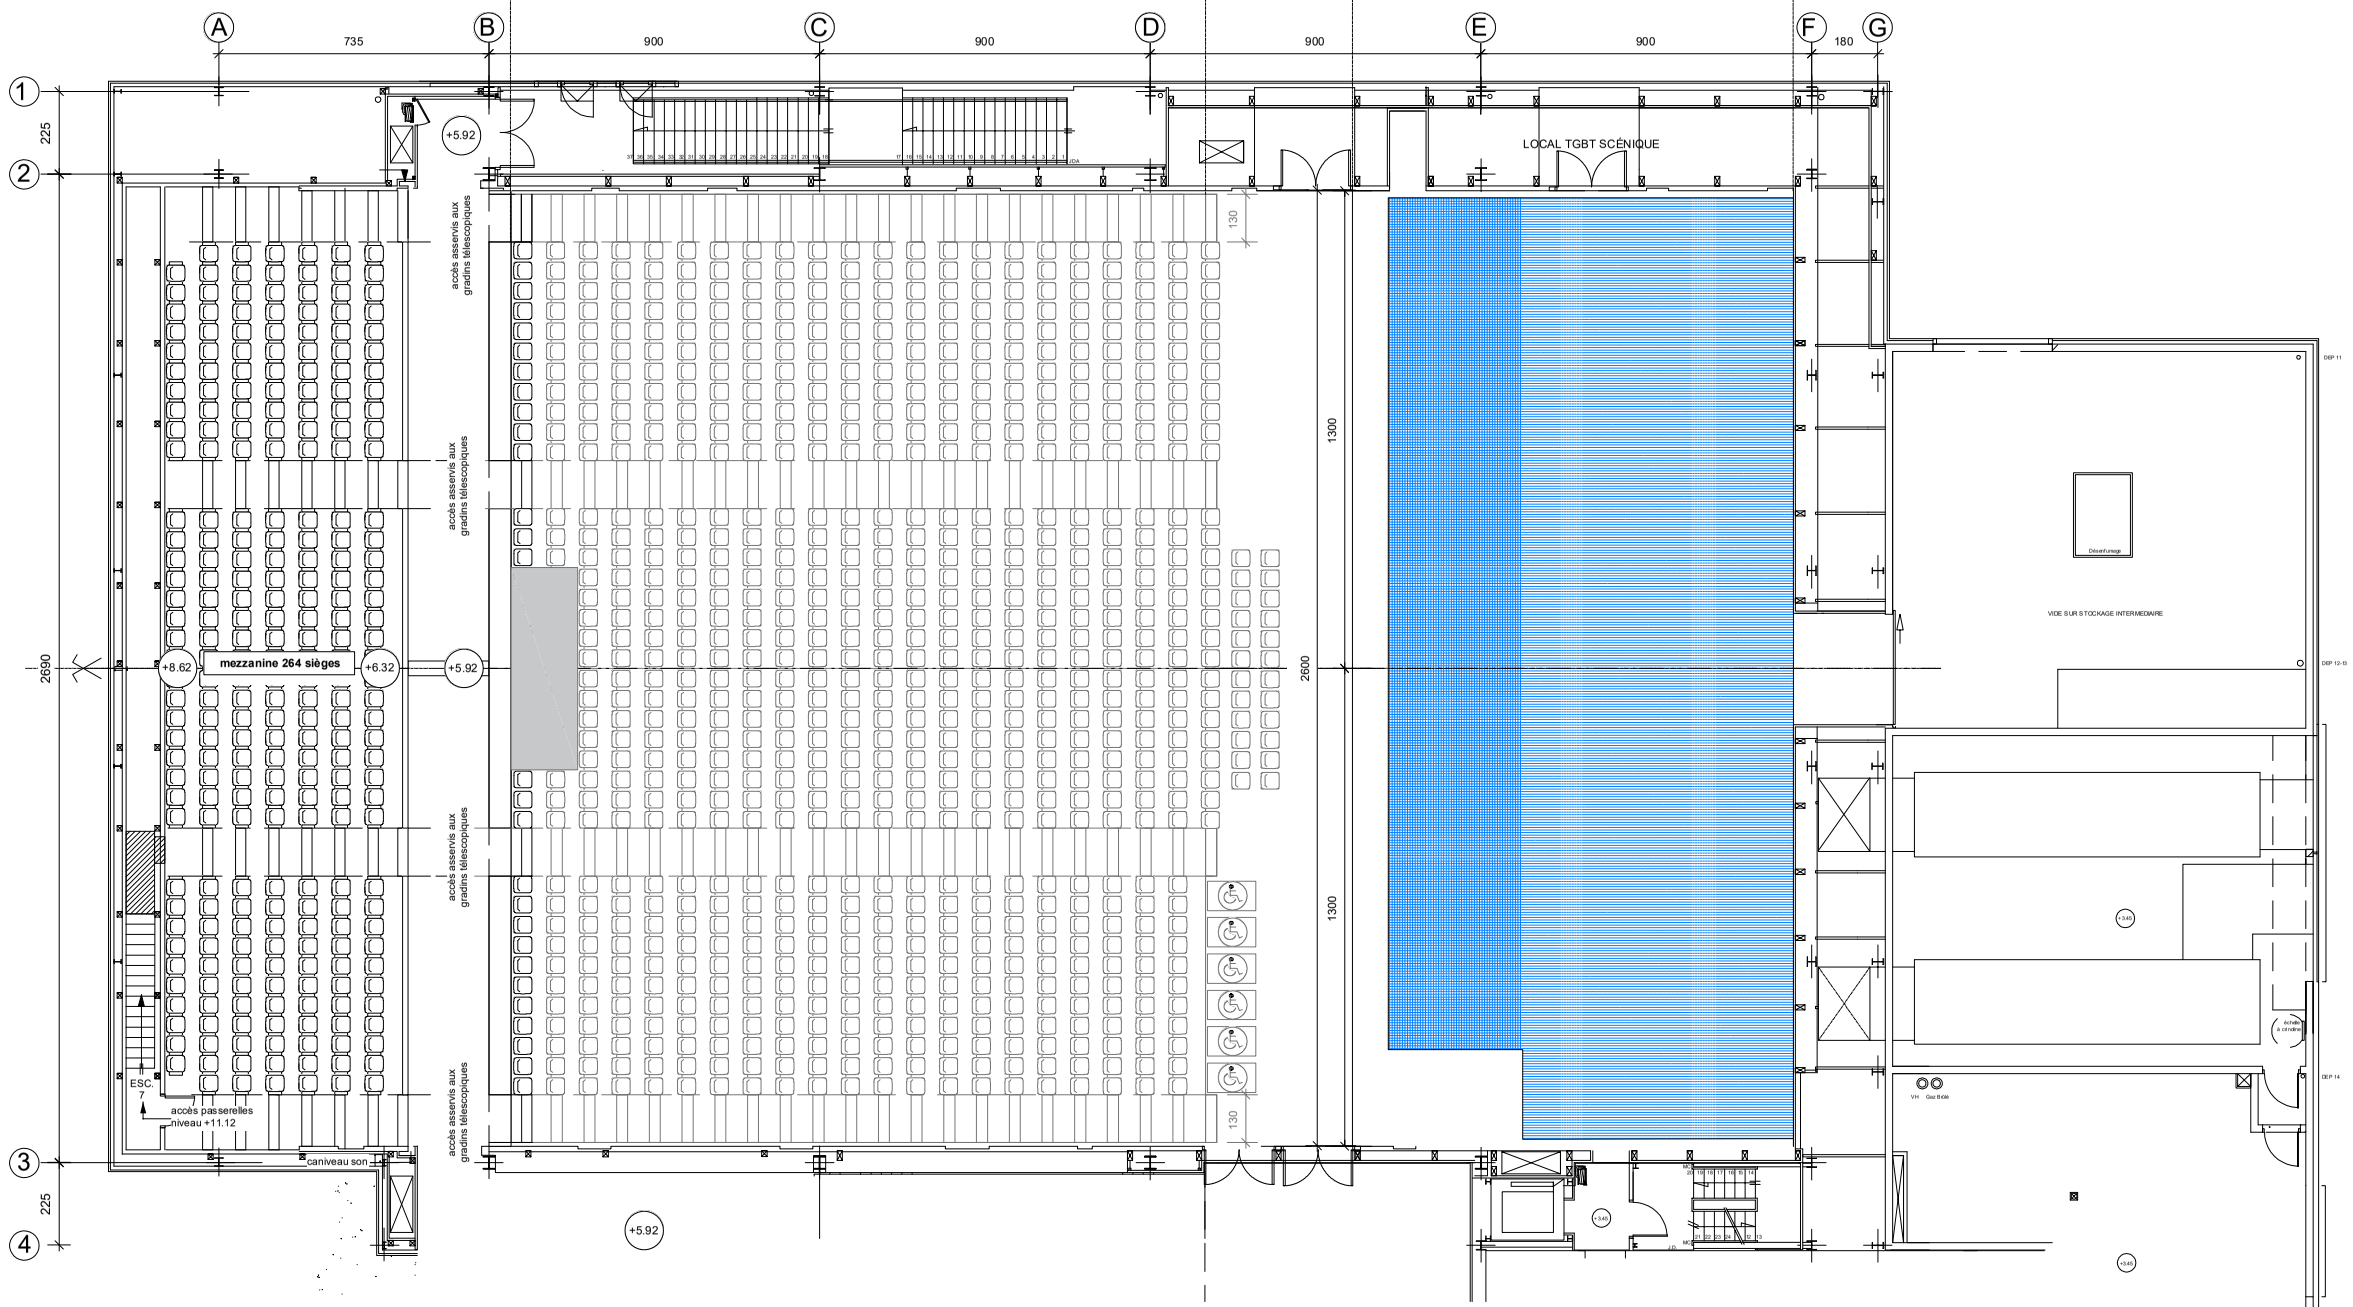

VILLE DE GAP
Centre Culturel Polyvalent " LE QUATTRO"

PLAN et COUPE
SERRURERIE & MACHINERIE SCÉNIQUE

échelle : 1 / 200	1ère diffusion:29 / 11 / 2007	PRO
code : SM	numéro : **CM004**	

M. Alain Conte
Directeur Technique
56 avenue Emile Didier
05000 Gap
tel : 04/92/53/25/04
port : 06/33/12/39/81
alain.conte@ville-gap.fr

Observations:

CONFIGURATION ASSIS DEBOUT AVEC PASSERELLES

Màj du 24/01/2023